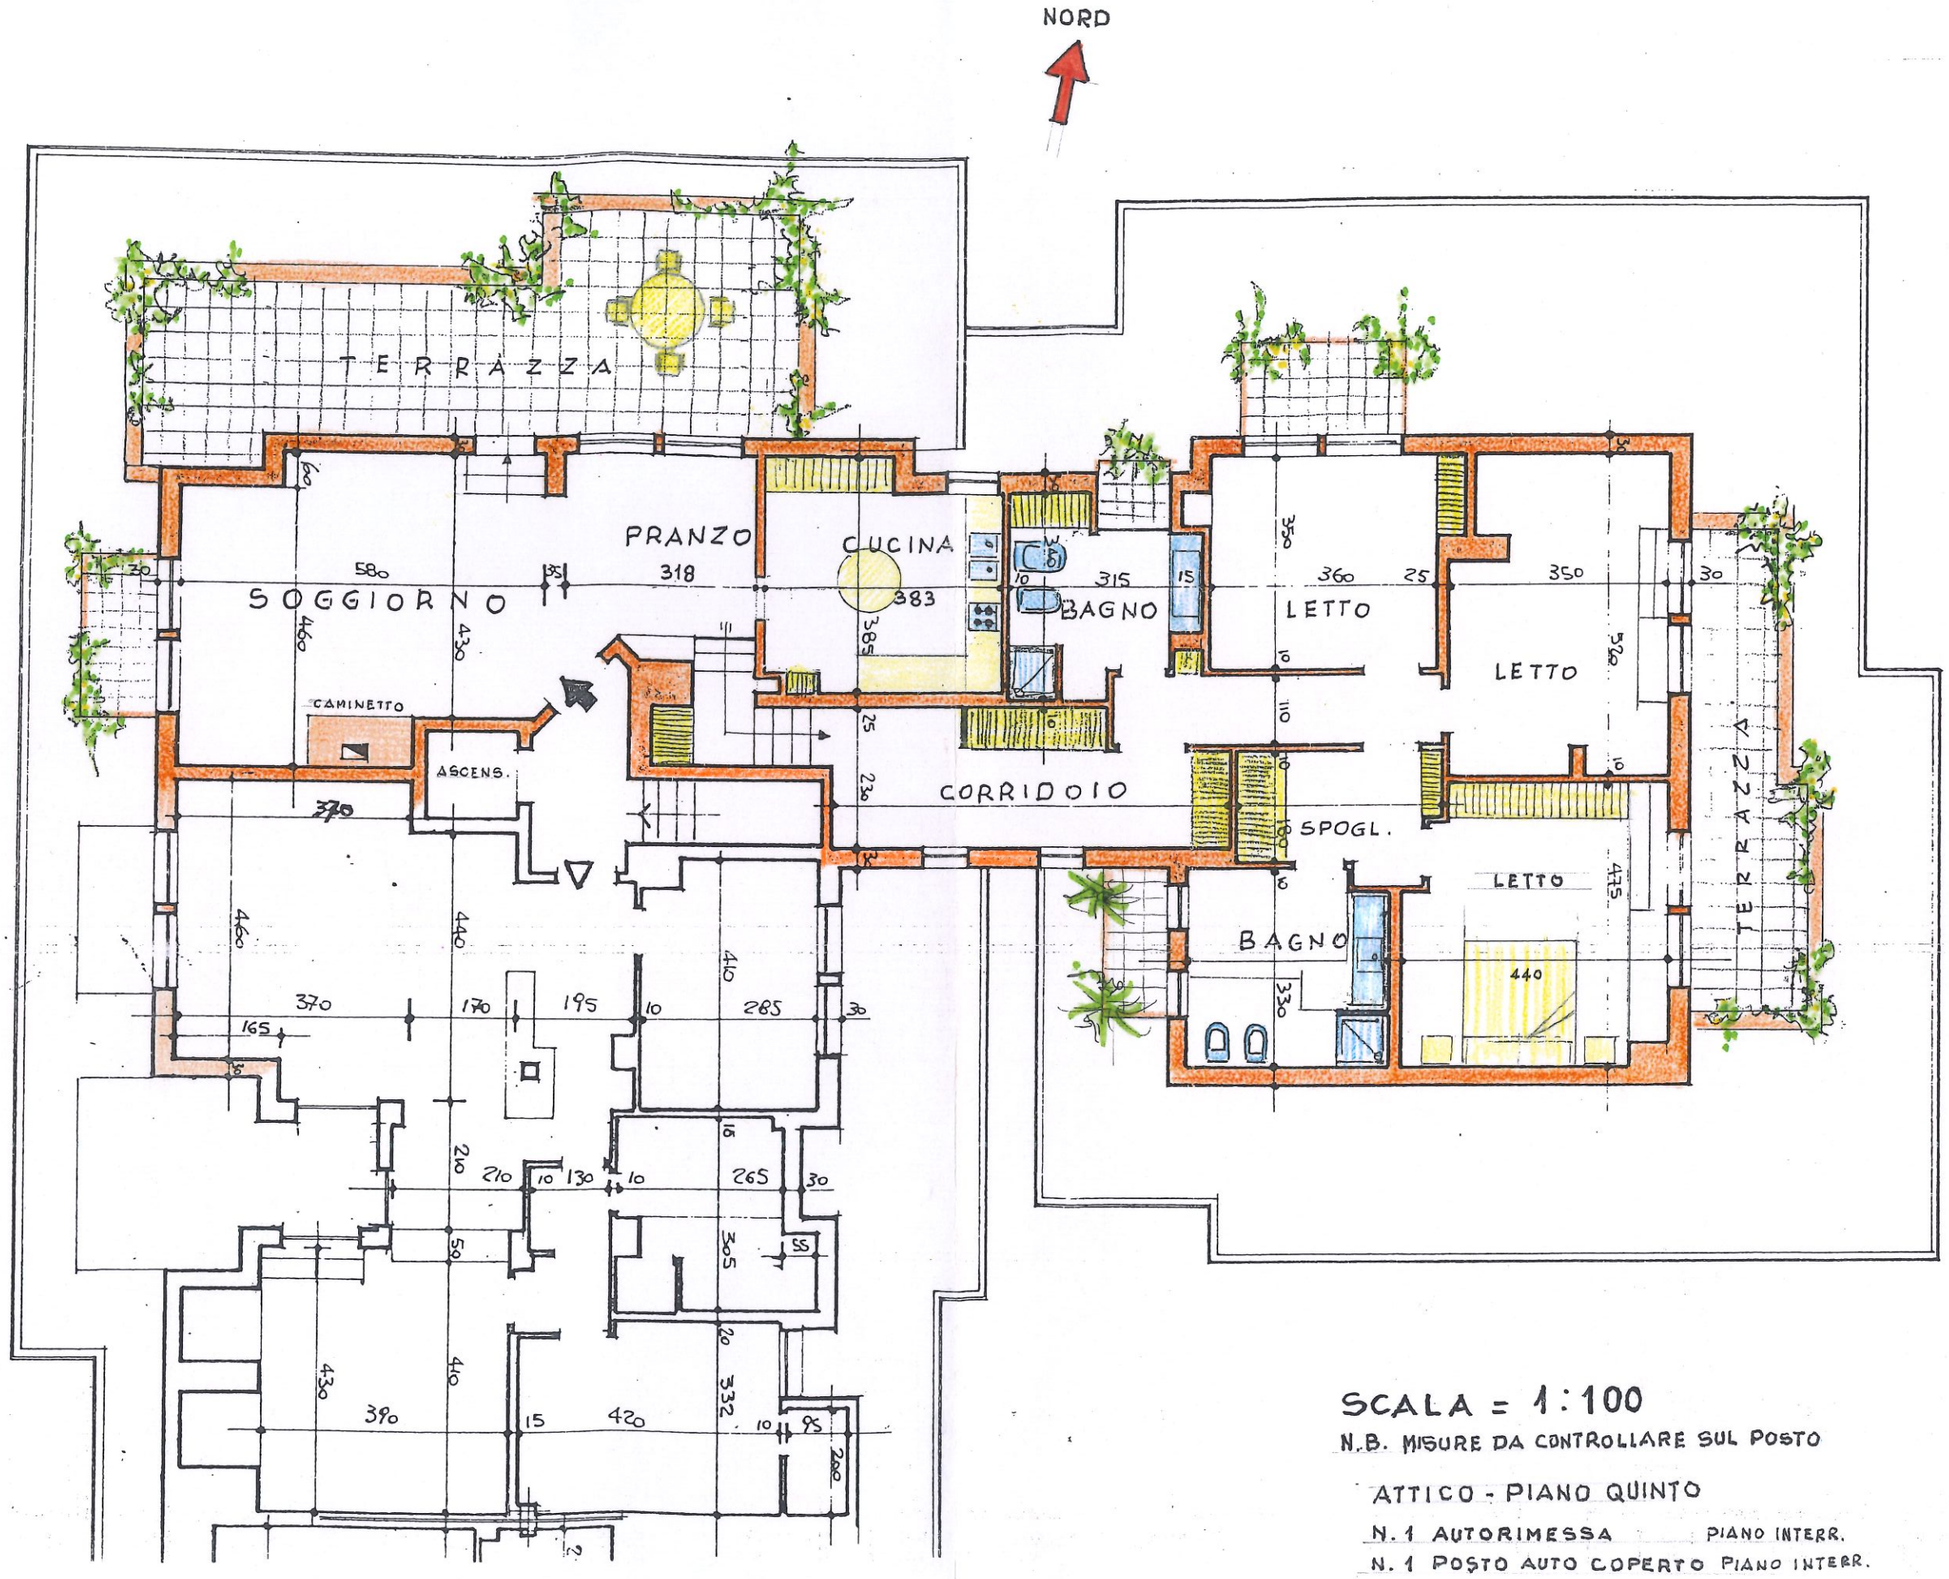


IMPIANTO RISCALD. CENTRALIZZ. CON CONTAORE CONSUMI CALORIE

CONDIZIONAMENTO SPLIT - SOGGIORNO + 3 CAMERE

IMPIANTO ALLARME - PORTA BLINDATA

SCALA = 1:100

N.B. MISURE DA CONTROLLIARE SUL POSTO

ATTICO - PIANO QUINTO

N. 1 AUTORIMESSA PIANO INTERR.

N. 1 POSTO AUTO COPERTO PIANO INTERR.

N. 1 CANTINA PIANO INTERRATO