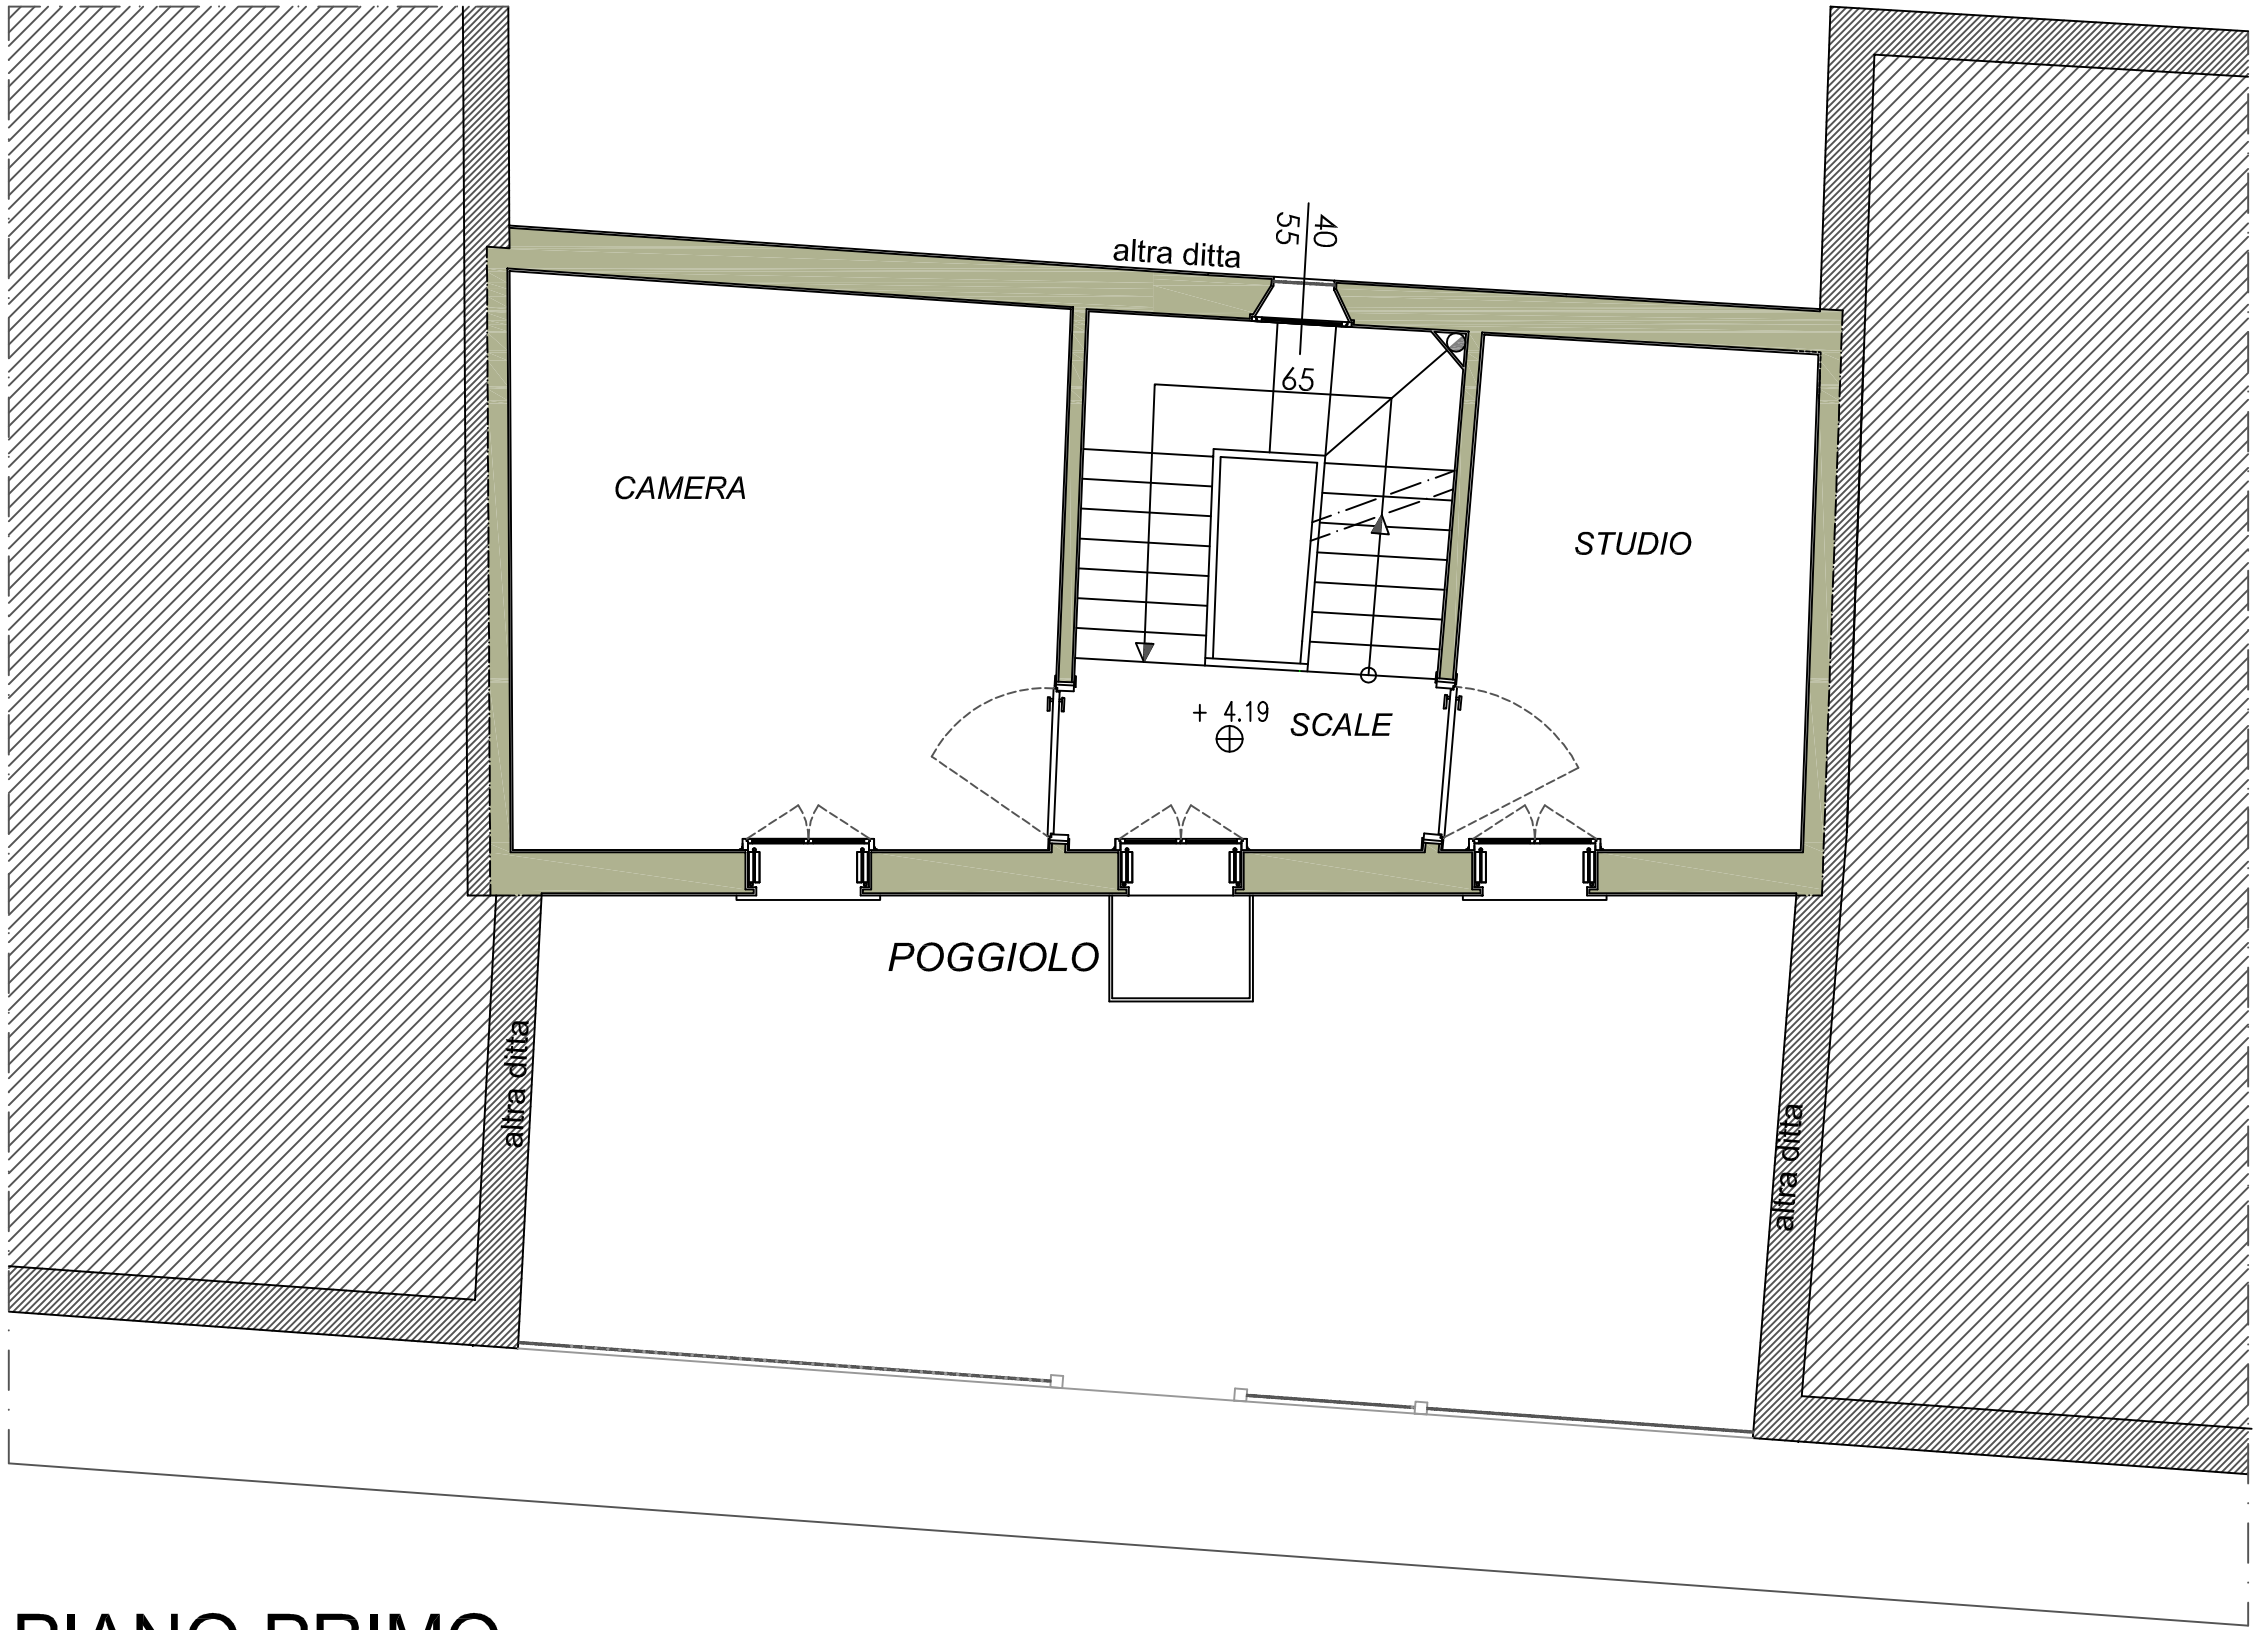

altra ditta
55
40
65
CAMERA
STUDIO
+ 4.19
SCALE
POGGIOLO
altra ditta
altra ditta

PIANO PRIMO