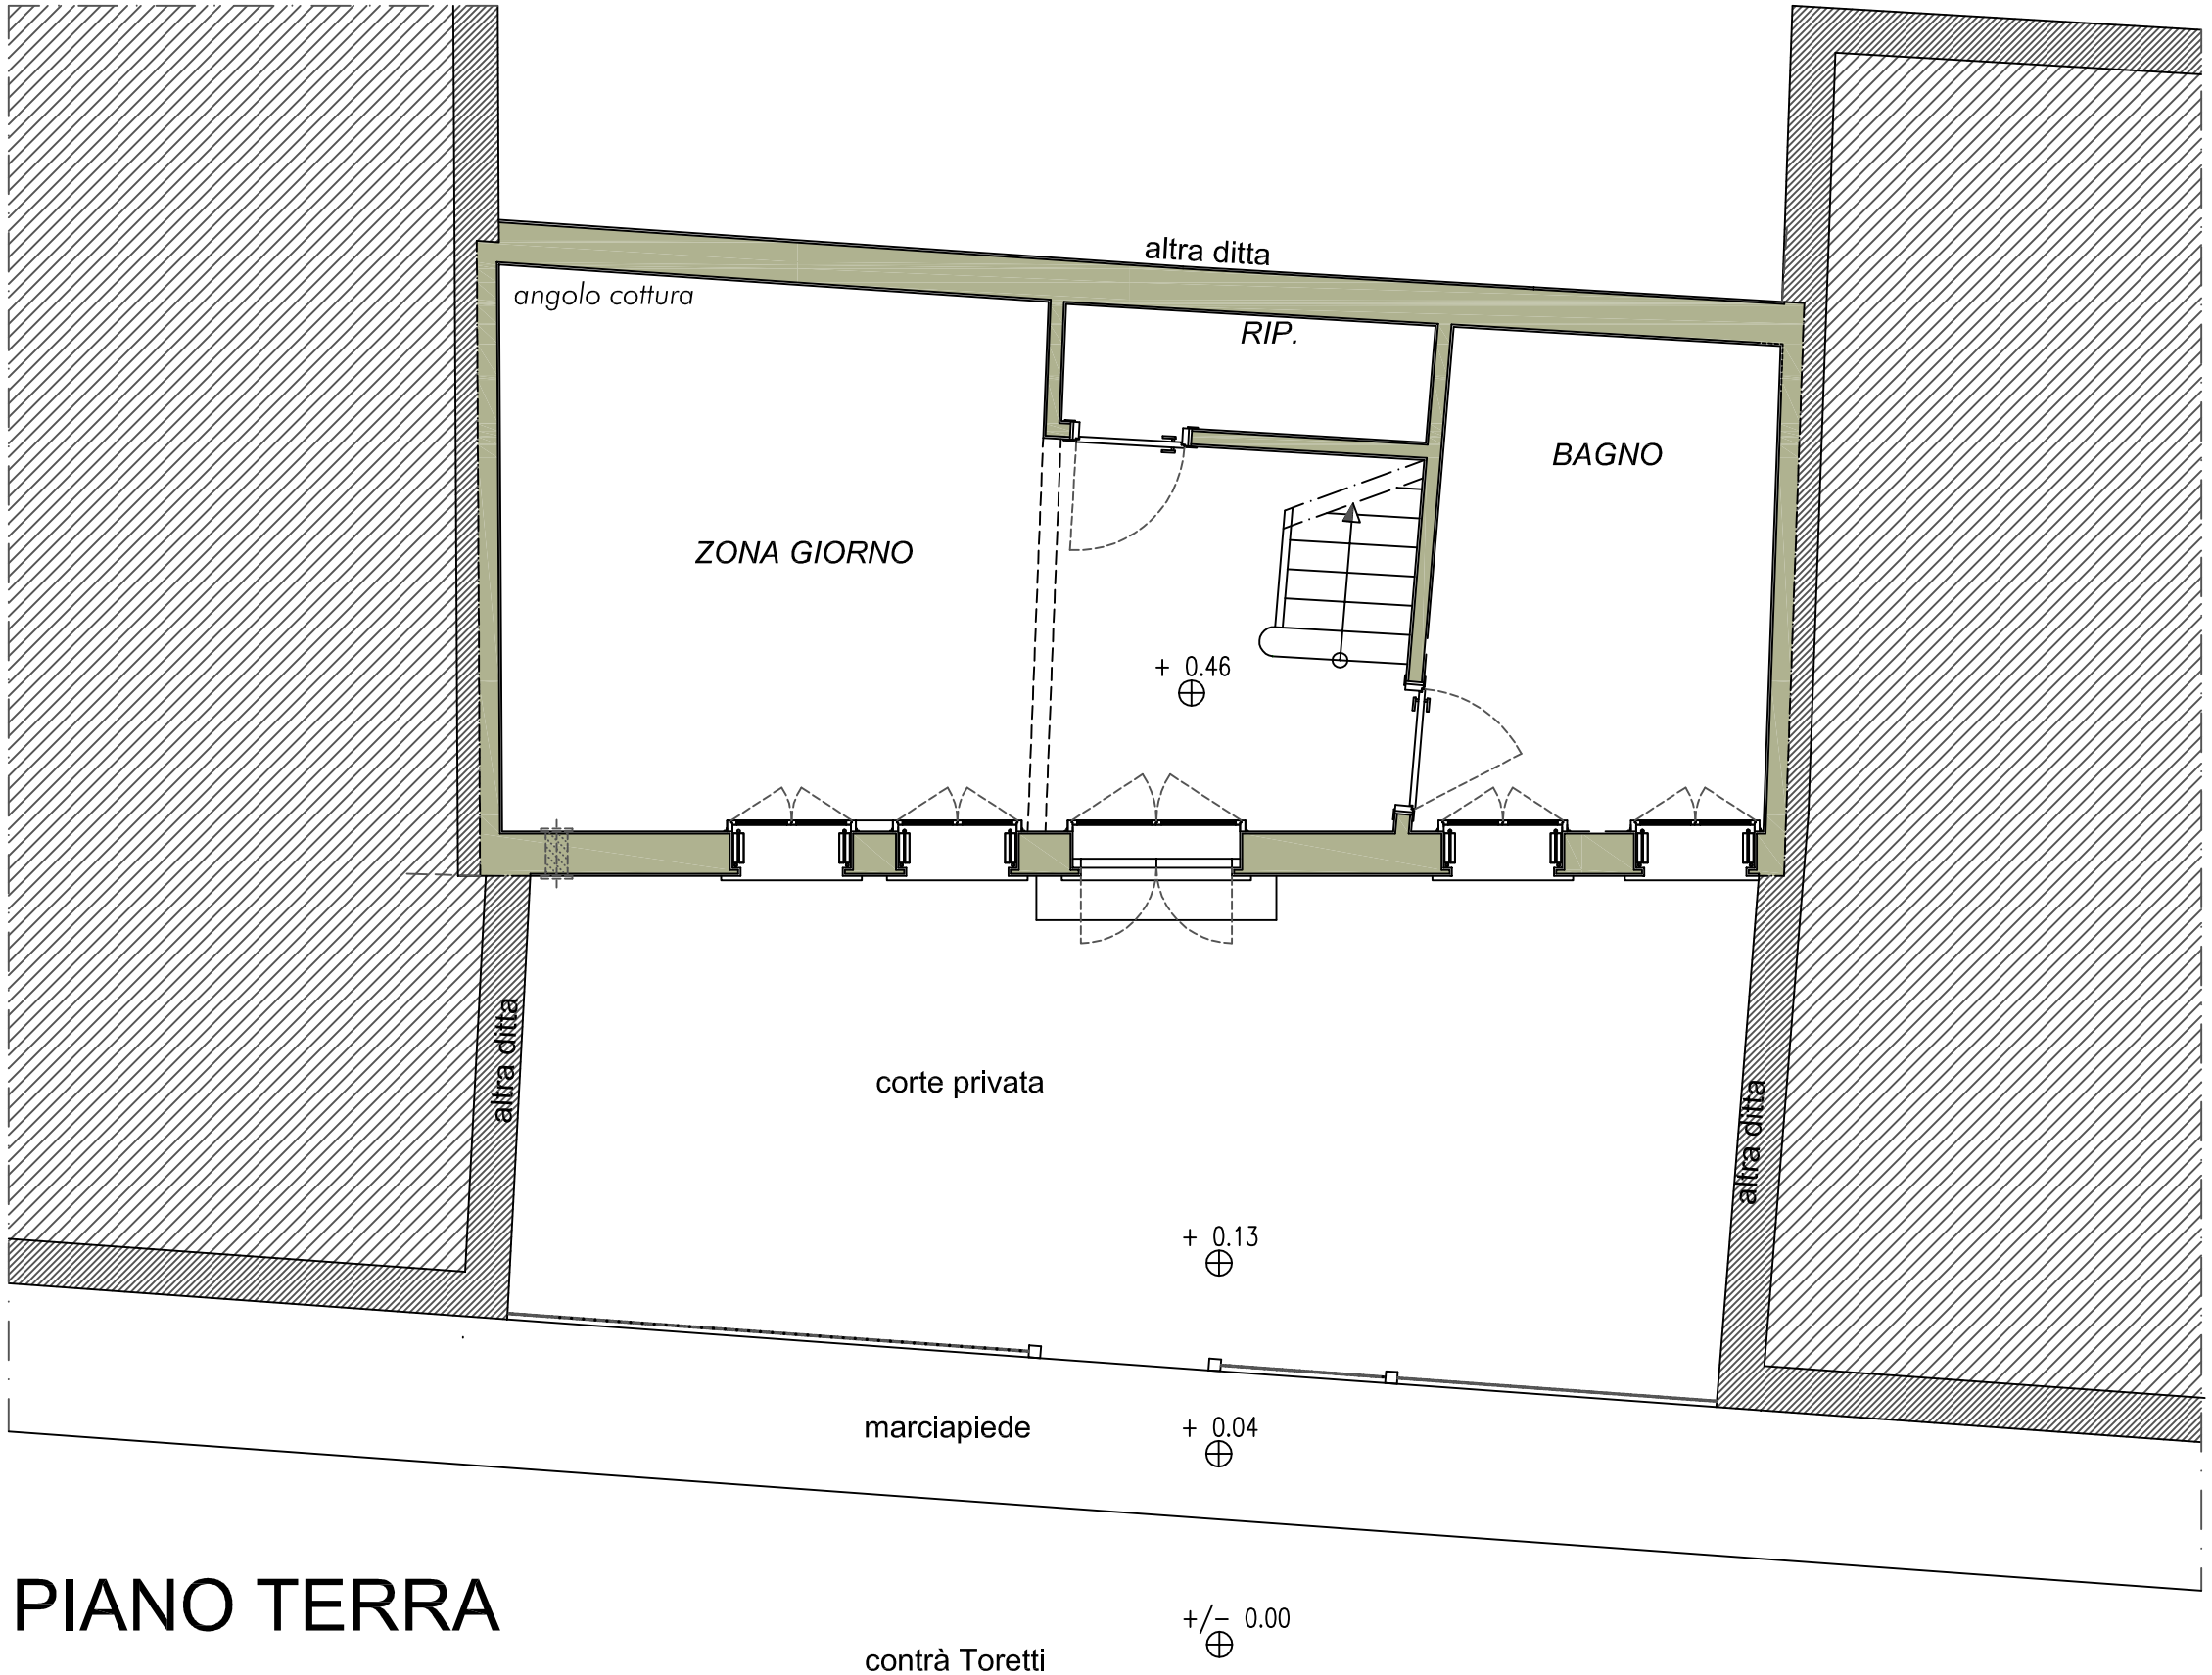

altra ditta
angolo cottura
RIP.
BAGNO
ZONA GIORNO
+ 0.46
altra ditta
altra ditta
corte privata
+ 0.13
marciapiede
+ 0.04
+/− 0.00
contrà Toretti

PIANO TERRA