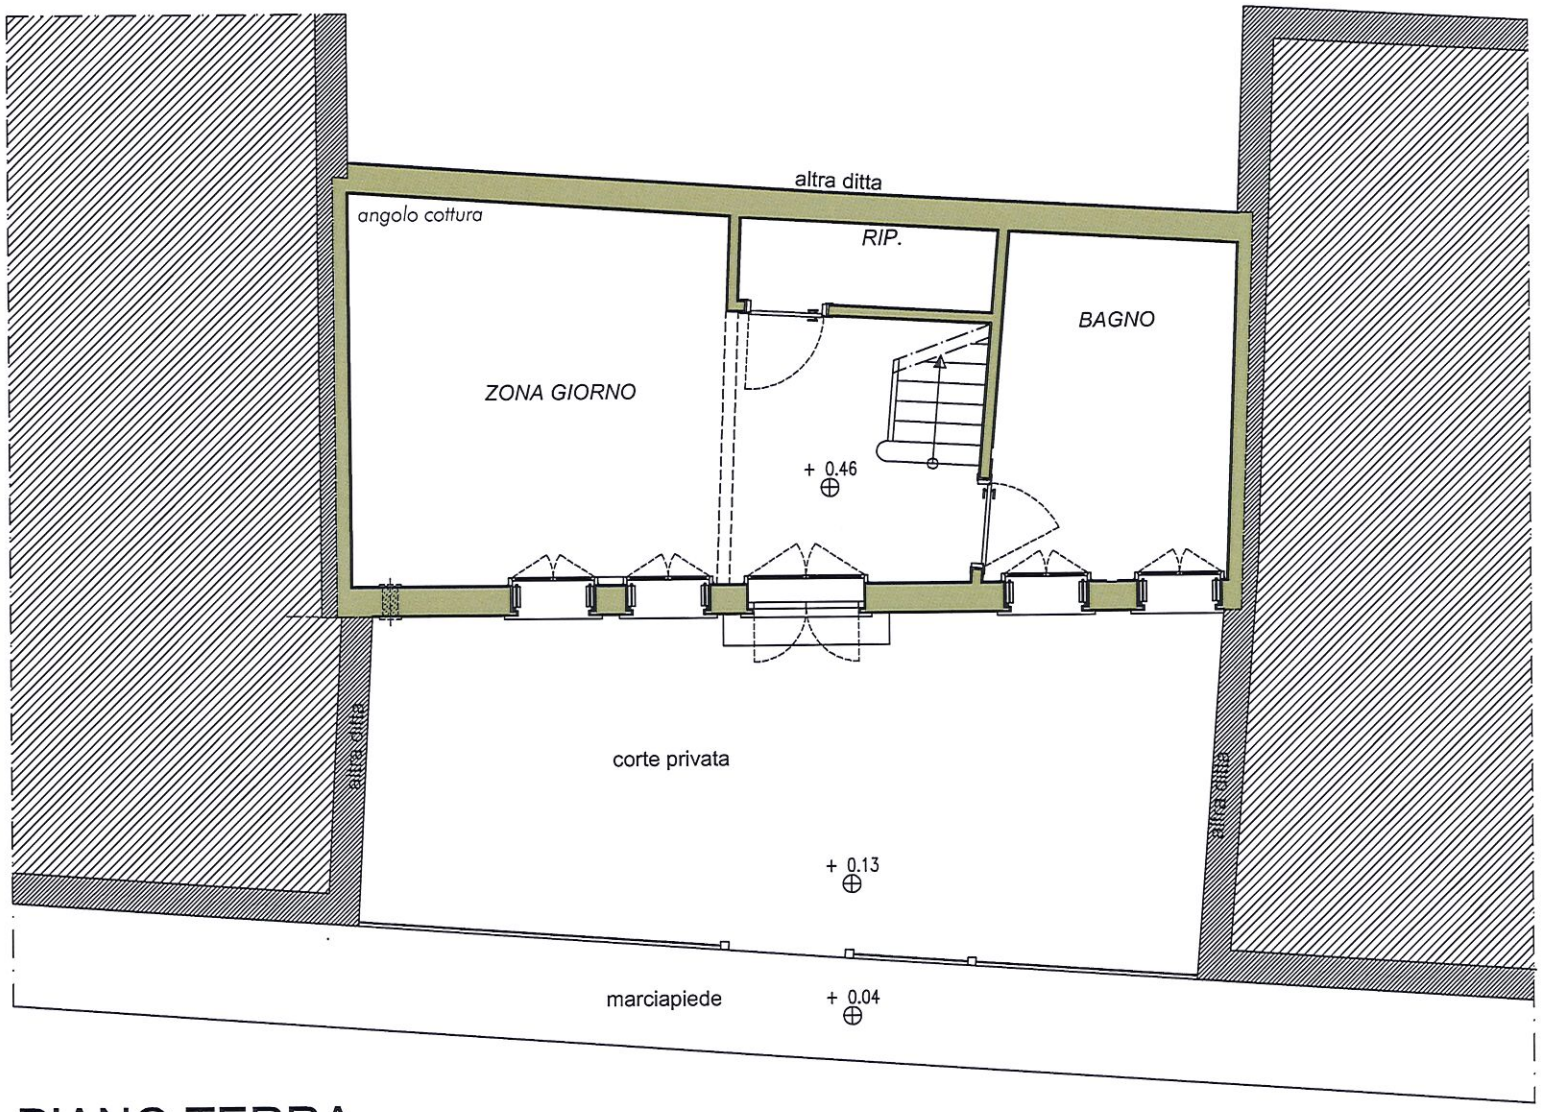
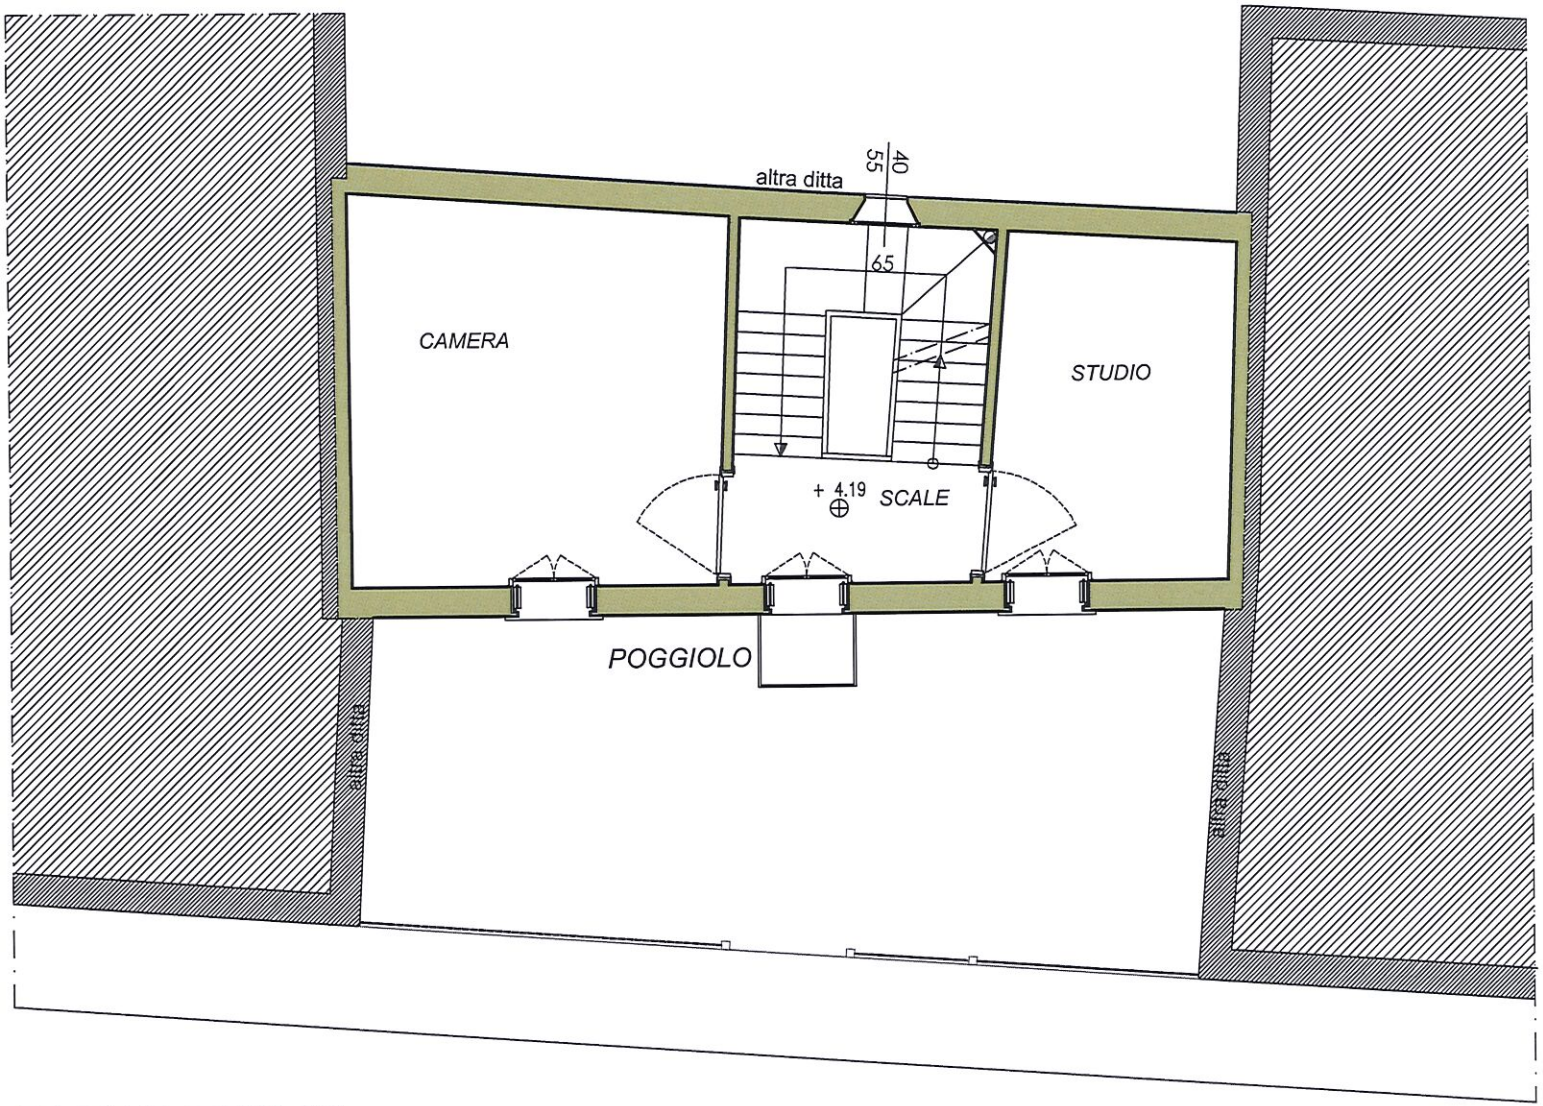



PIANO TERRA

contrà Toretti

+/− 0.00


altra ditta
40
55
65
CAMERA
STUDIO
+ 4.19
SCALE
POGGIOLO
altra ditta
altra ditta

PIANO PRIMO

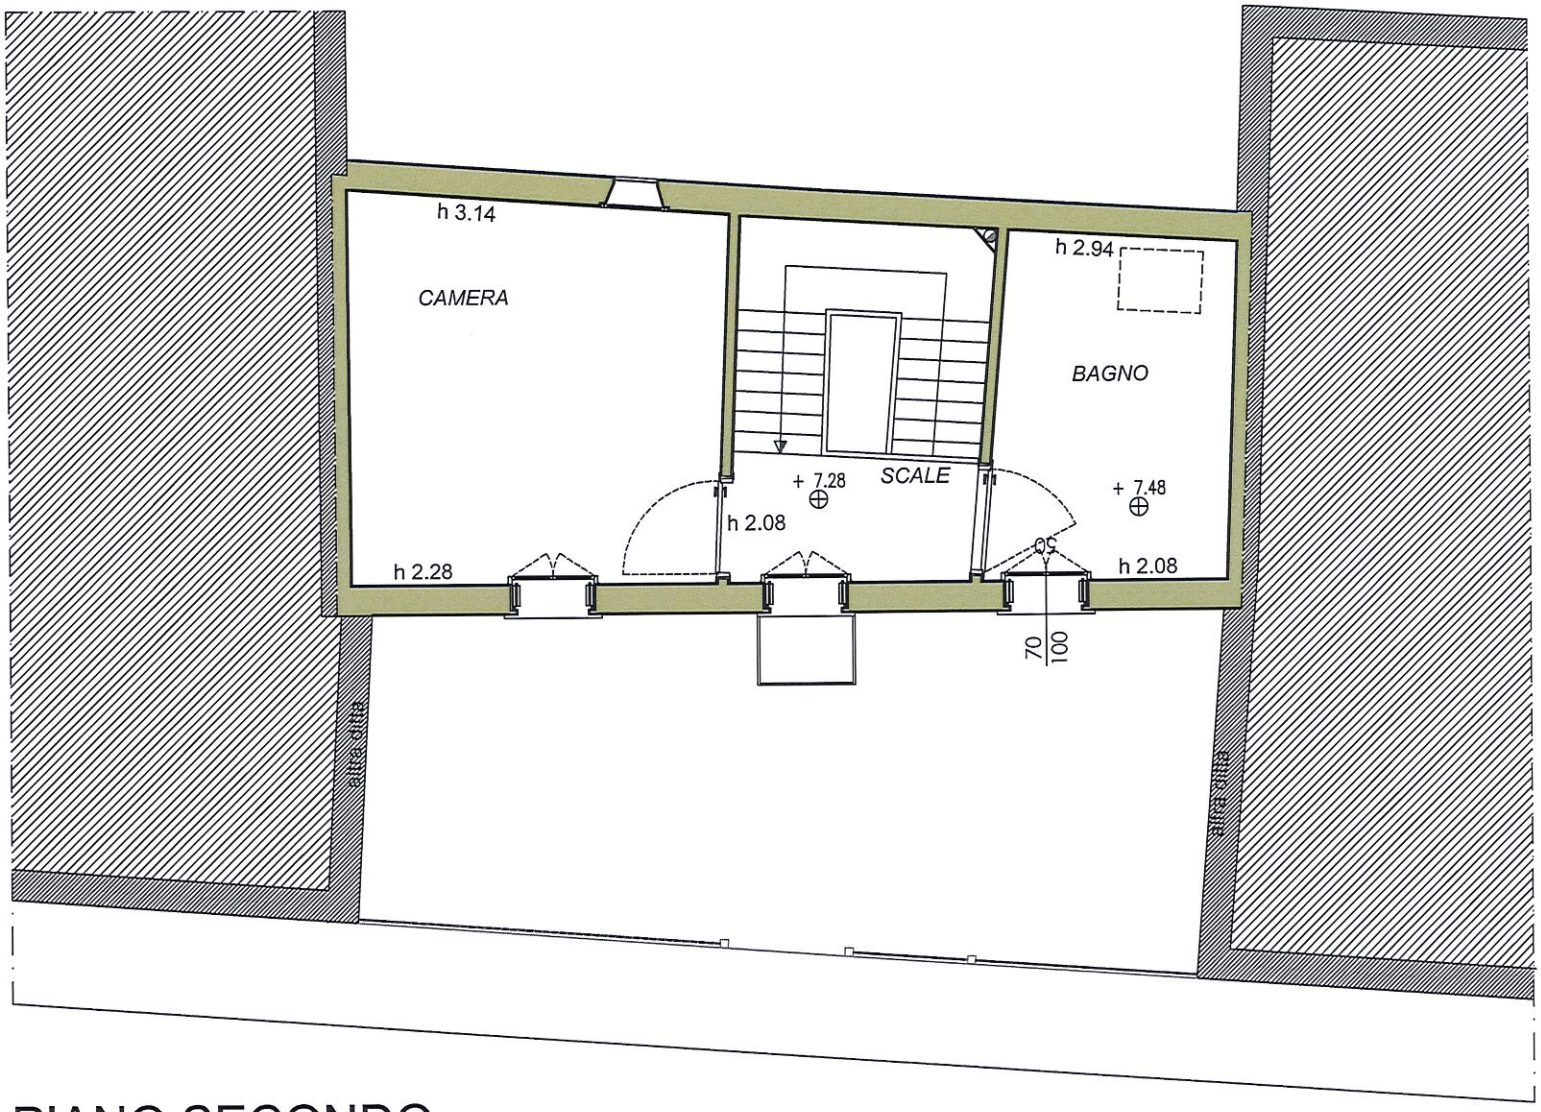

PIANO SECONDO