


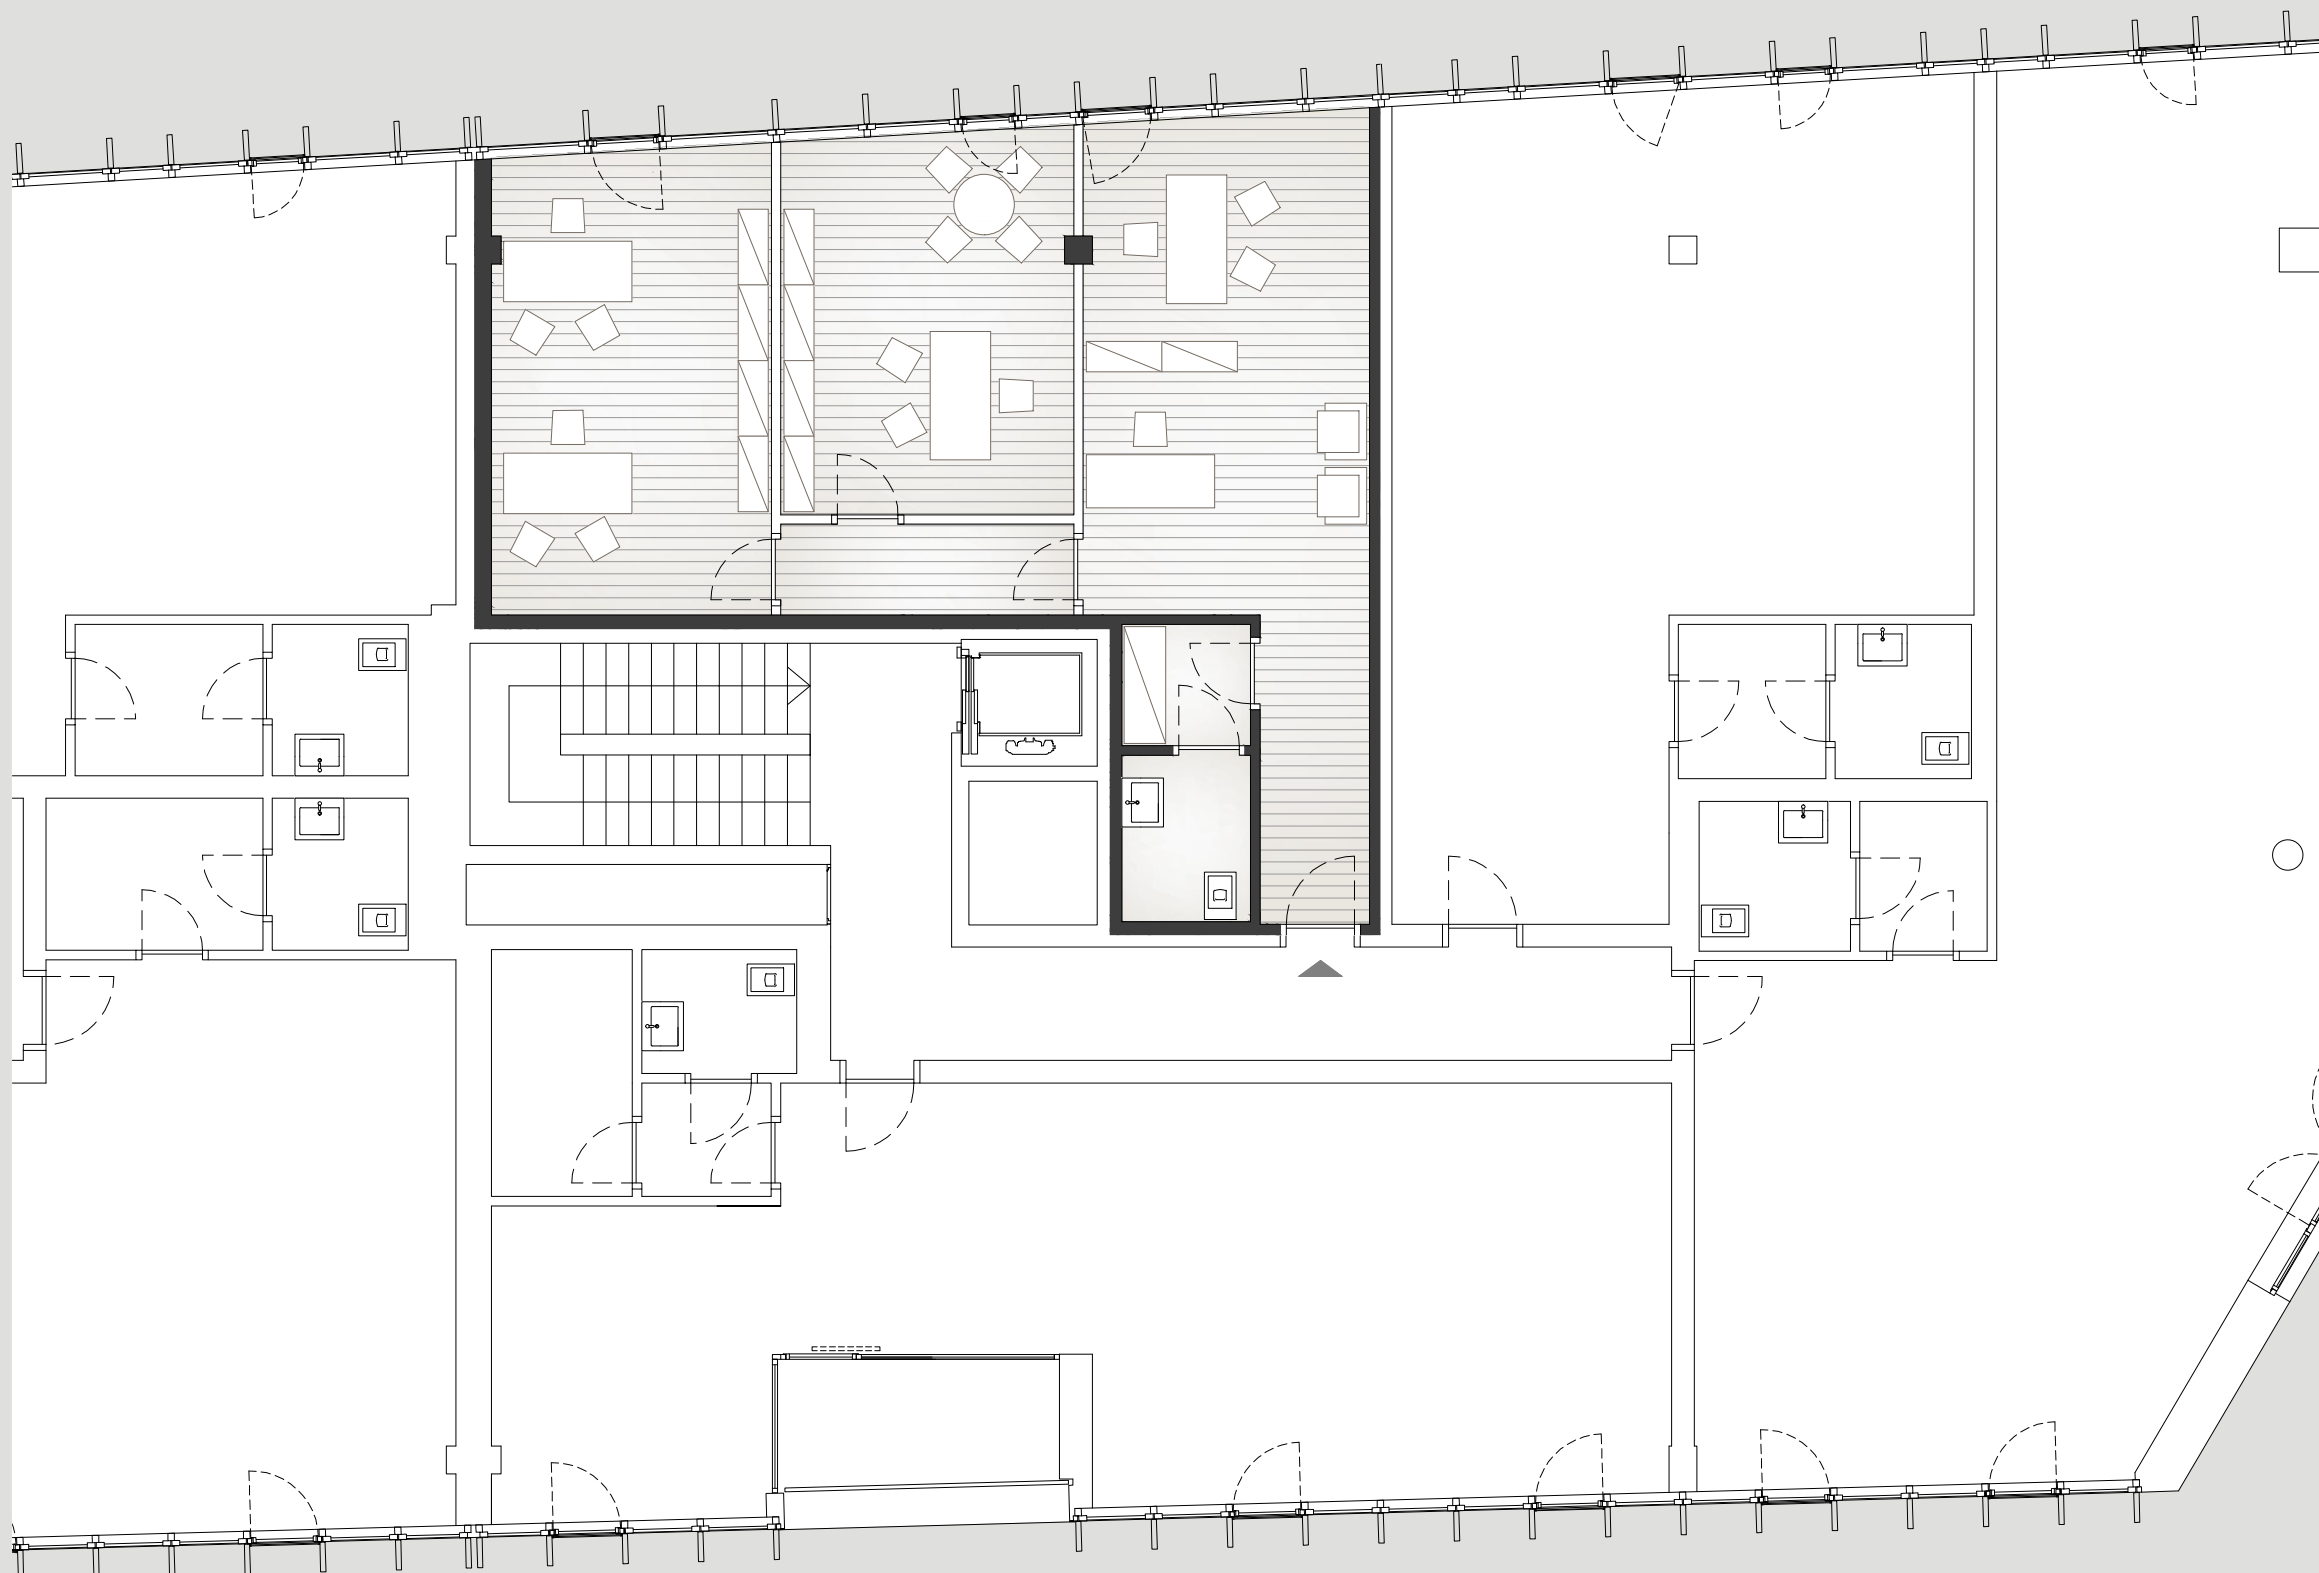


SCADUTO
IMMOBILIARE
studio immobiliare di Paola Scaduto

Contrà della Catena, 5
tel. 0444 525439
www.scadutoimmobiliare.it
info@scadutoimmobiliare.it

Disegno illustrativo realizzato
da Scaduto immobiliare



la città
in città
borgoberga

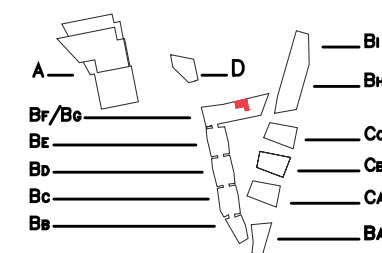


BG 3 / G1

PIANO TERZO

UFFICIO

SUP. LORDA	95.20 mq
SUP. COMM.	99.96 mq
POSTI AUTO	n. 2

SCALA 1:100

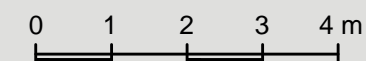

La presente planimetria è puramente indicativa e non costituisce elemento contrattuale e di misura. Gli arredi e gli altri elementi riportati sono da considerarsi esclusivamente a scopo illustrativo.