





**SCADUTO
IMMOBILIARE**
studio immobiliare di Paola Scaduto

Contrà della Catena, 5
tel. 0444 525439
www.scadutoimmobiliare.it
info@scadutoimmobiliare.it

Disegno illustrativo realizzato
da Scaduto immobiliare

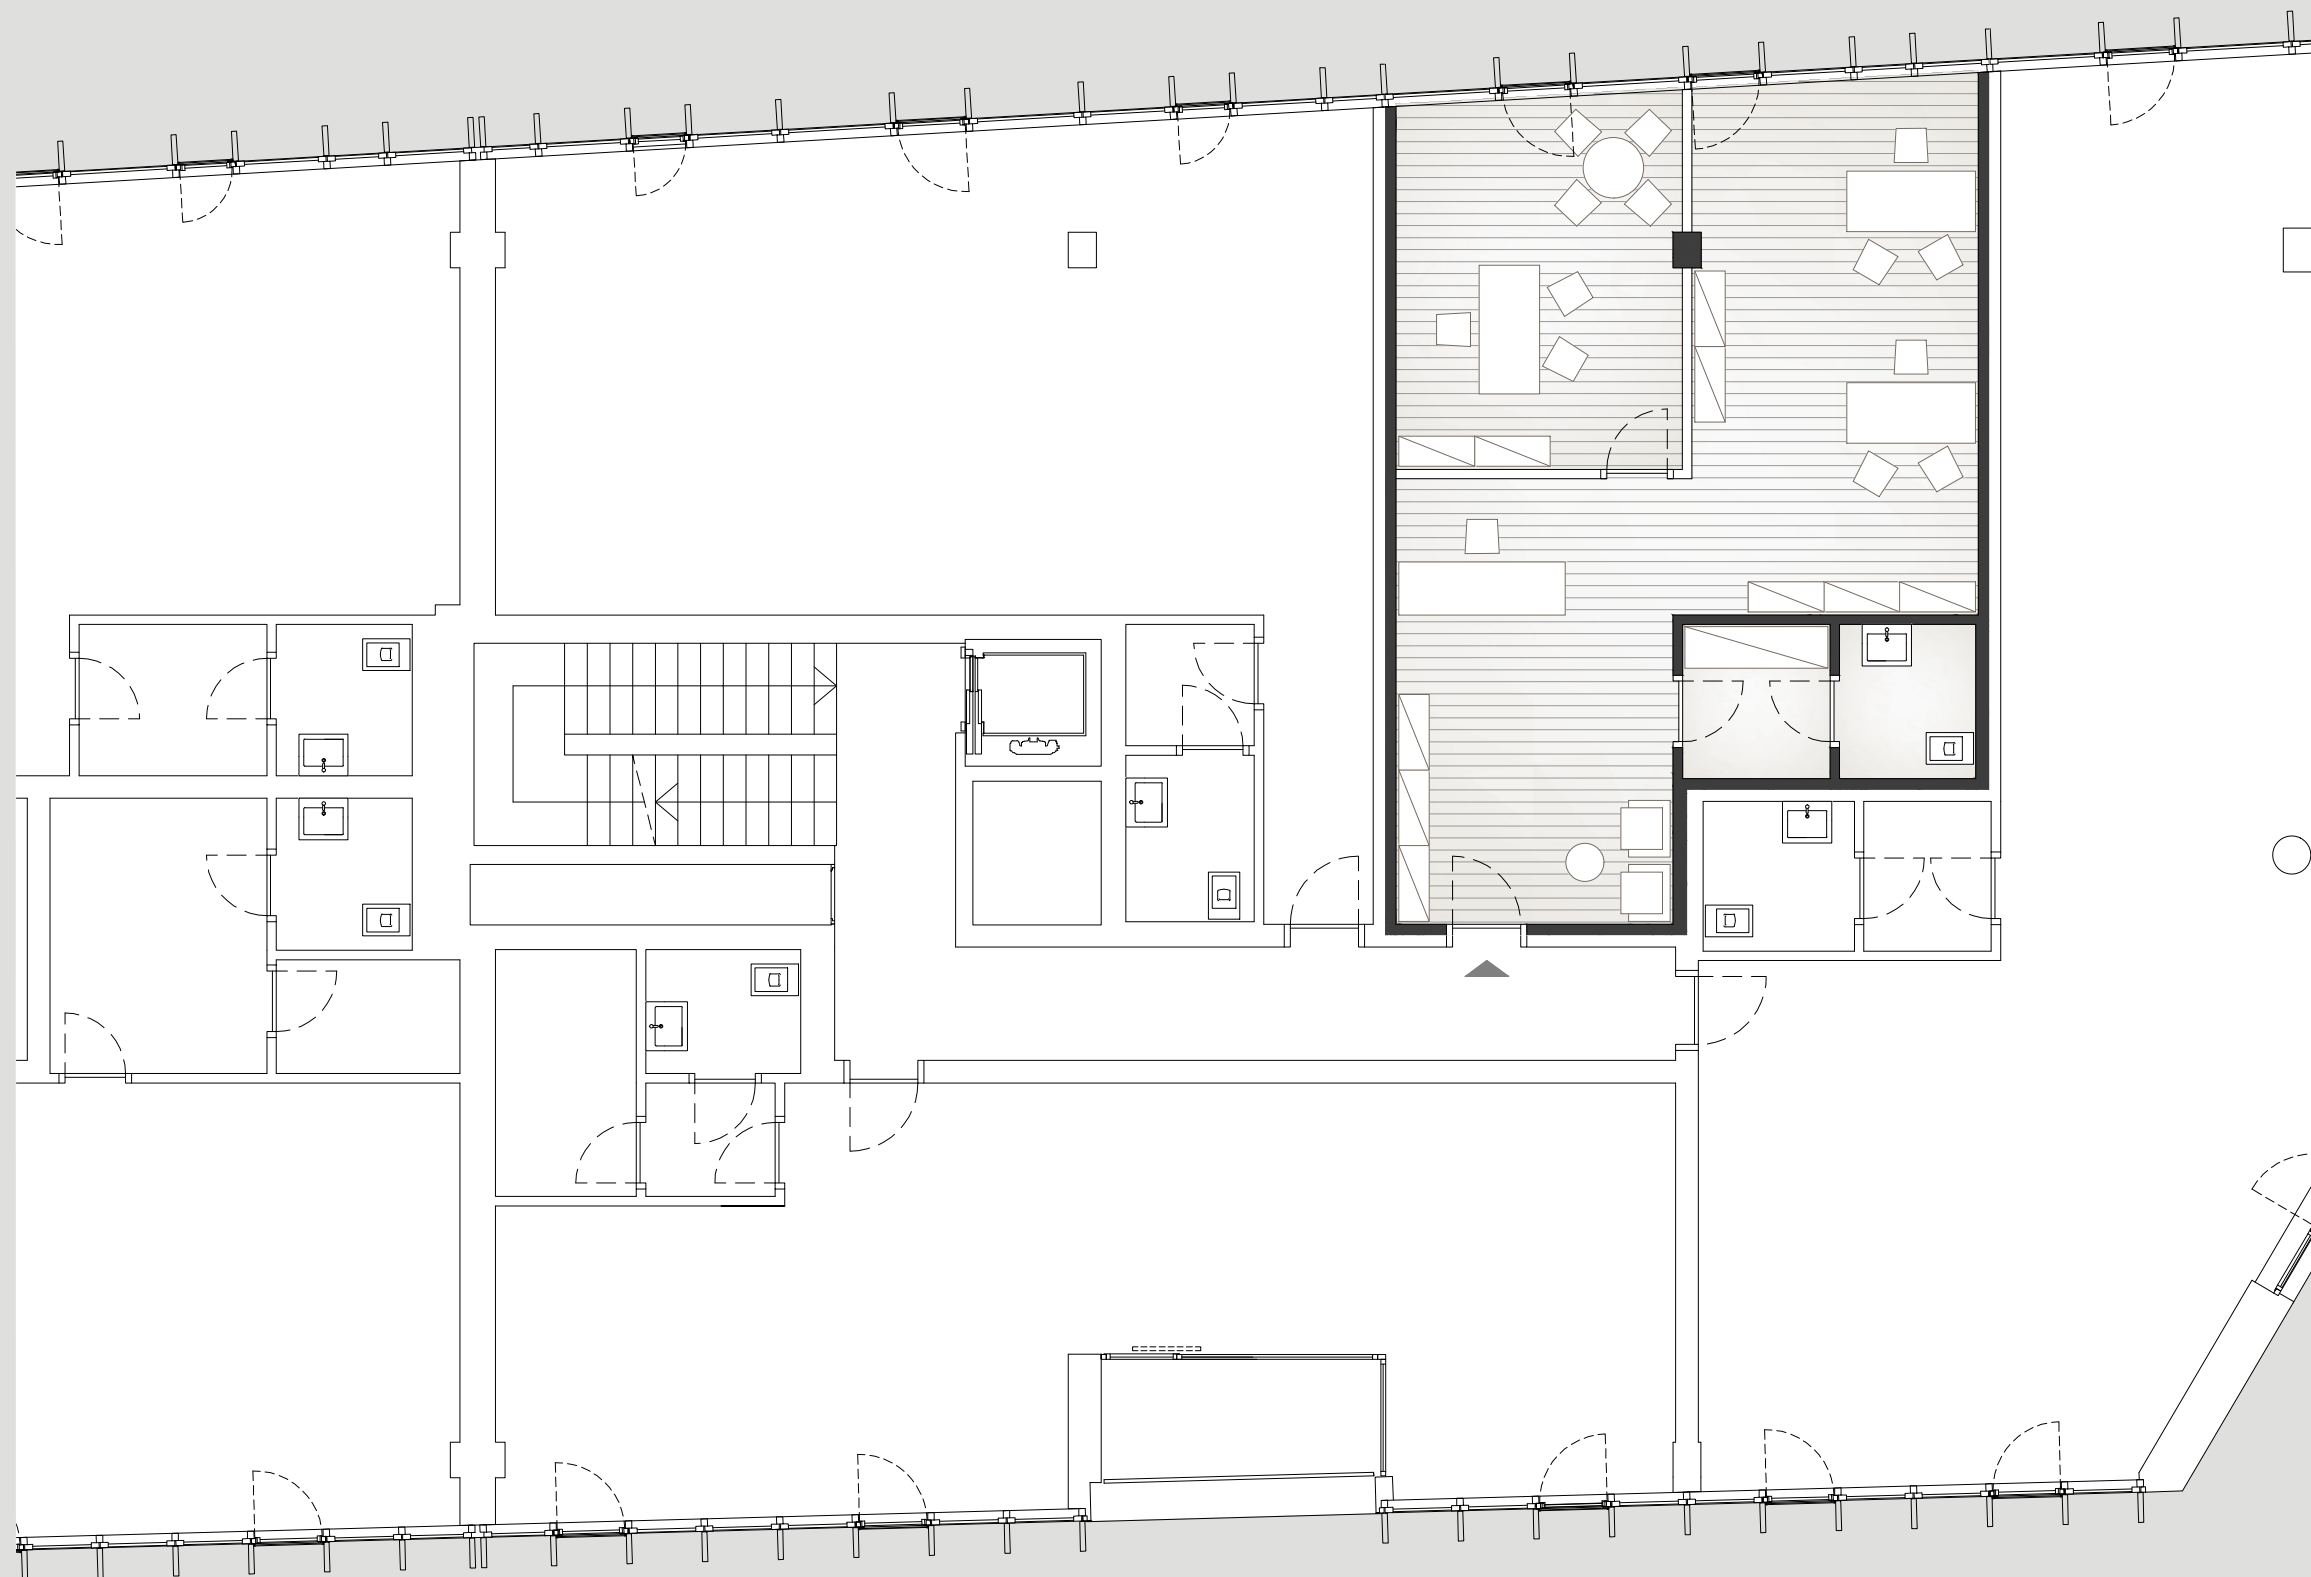


SCALA 1:100

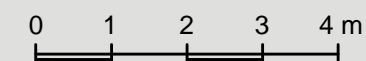

La presente planimetria è puramente indicativa e non costituisce elemento contrattuale e di misura. Gli arredi e gli altri elementi riportati sono da considerarsi esclusivamente a scopo illustrativo.

la città
in città
borgoberga

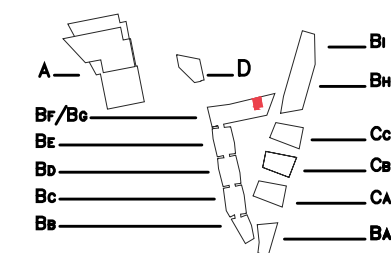

BG 1 / G2

PIANO PRIMO

UFFICIO

SUP. LORDA	83.15 mq
SUP. COMM.	87.31 mq
POSTI AUTO	n. 1